


SITUÁCIA


LEGENDA:

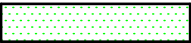

SO-01



VSTUP NA IHRISKO

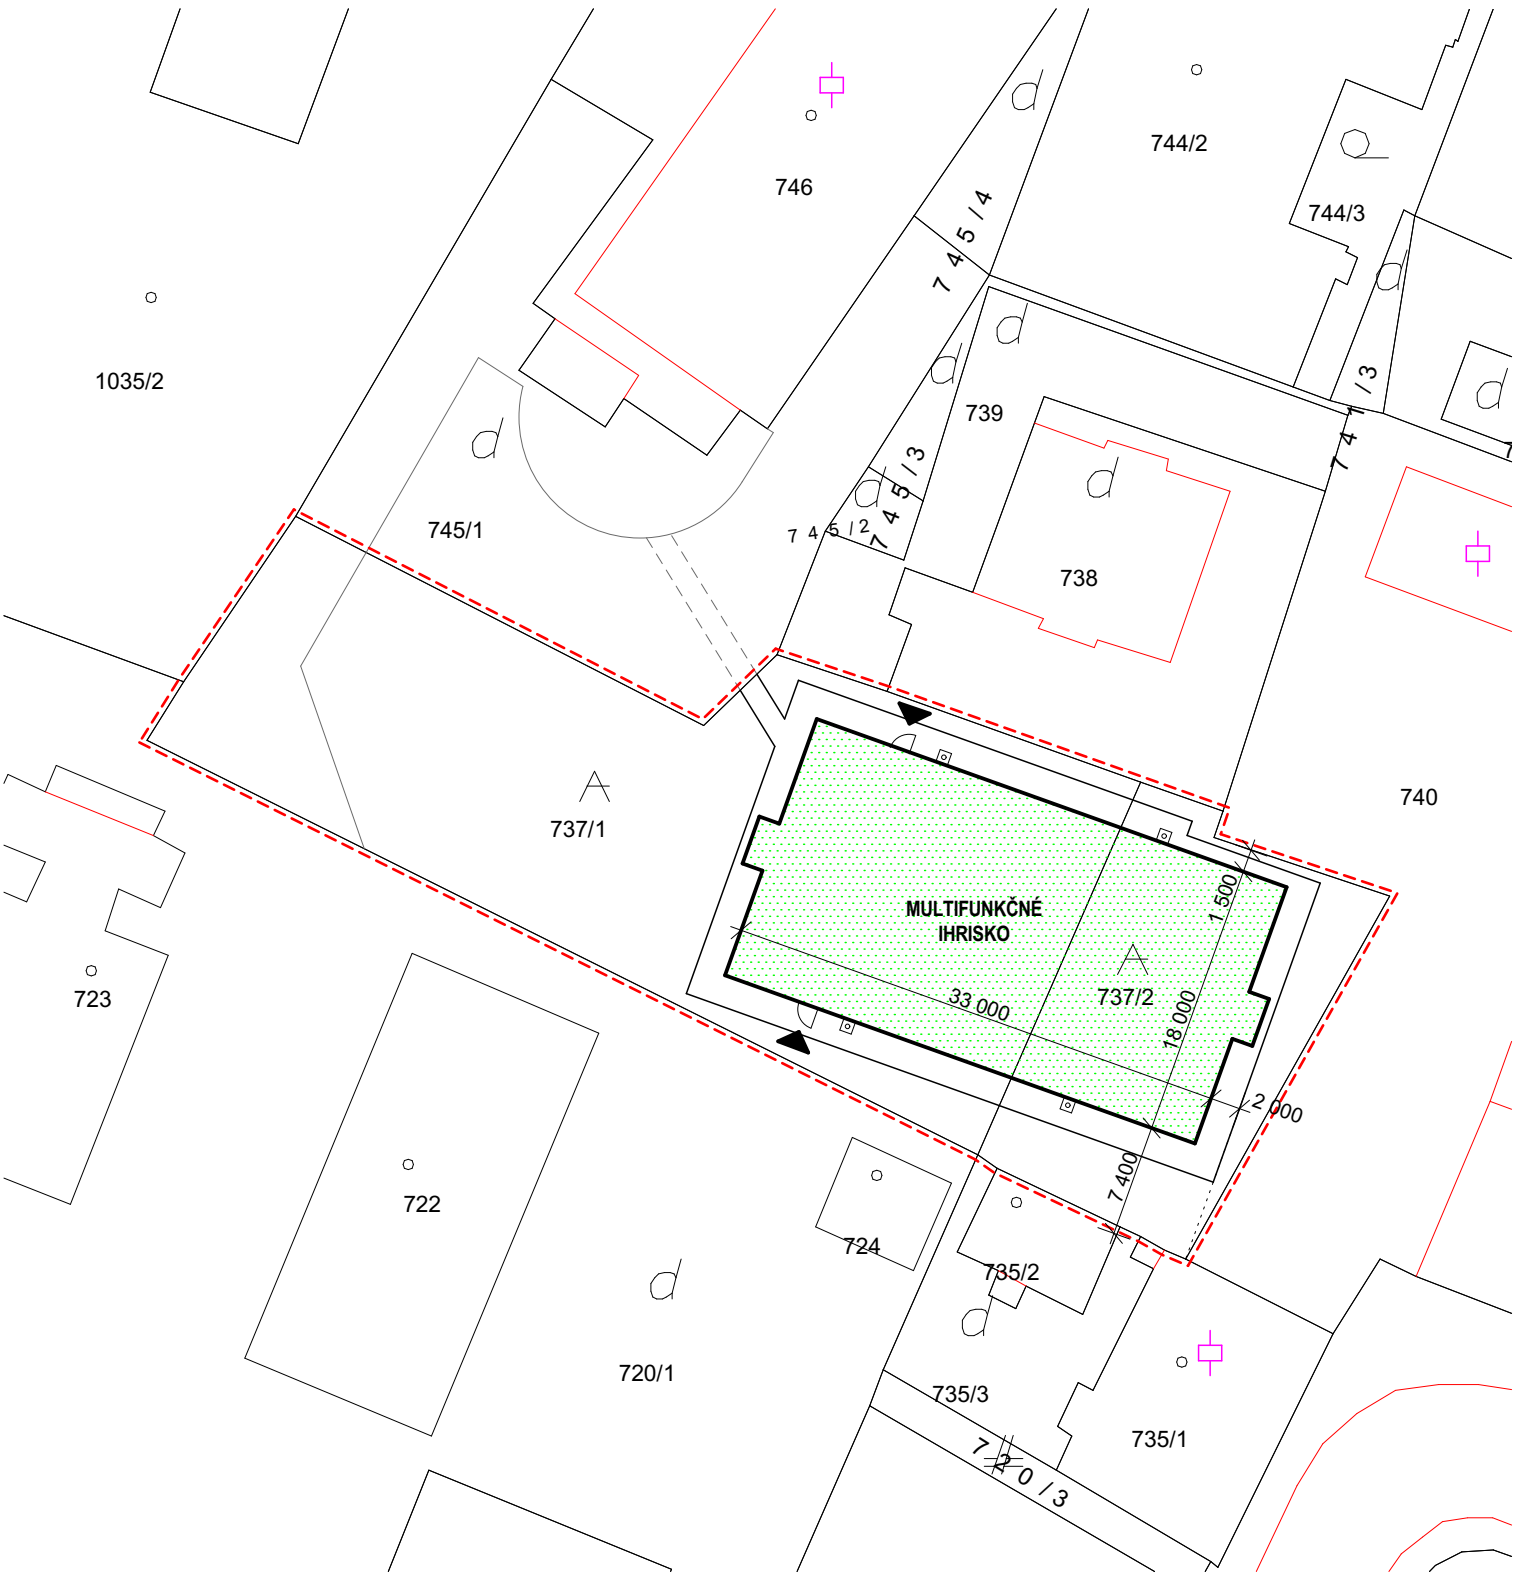

POZNÁMKA:

PRI PREVÁDZANÍ PRÁČ NA UVEDENOM OBJEKTE JE NUTNÉ DODRŽIAVAŤ VYHLÁŠKU SÚBP A SBÚ Č. 374/1990 ZB. O BEZPEČNOSTI PRÁČE A TECHNICKÝCH ZARIADENÍ PRI STAVEBNÝCH PRÁČACH. V NÁVÄZNOSTI NA § 18 CITOVANEJ VYHLÁŠKY JE NUTNÉ, ABY VÝKOPOVÉ PRÁČE BOLI ZAHÁJENÉ AŽ PO SMEROVOM A HLĚKOVOM VYTÝČENÍ INŽINIESKÝCH SIETÍ A INÝCH PREKÁŽOK.

Realizačná a dielenská dokumentácia musí byť odsúhlasená autorizovanou osobou príslušnej profesie.



HLAVNÝ ARCHITEKT		VYPRACOVAL		ZODP. PROJEKTANT			
ArchitektiSKA, s.r.o.		Ing.arch. Barbora Korcová		Ing. Miroslav Statečný			
INVESTOR Evanjelická spojená škola, M.R.Štefánika 19, 036 01 Martin							
PROFESIA ARCHITEKTÚRA							
VIACÚČELOVÉ ŠPORTOVÉ IHRISKO, k.ú. Martin, č.p. 737/1, 2 SO 01 - MULTIFUNKČNÉ IHRISKO						FORMÁT	1x A4
						DÁTUM	06/2019
						STUPEŇ	D.S.P.
						MIERKA	1:500
SITUÁCIA						STAVEBNÝ OBJEKT	VÝKRES Č.
						SO 01	01