


VZOROVÝ PRIEČNY REZOPOHĽAD A-A

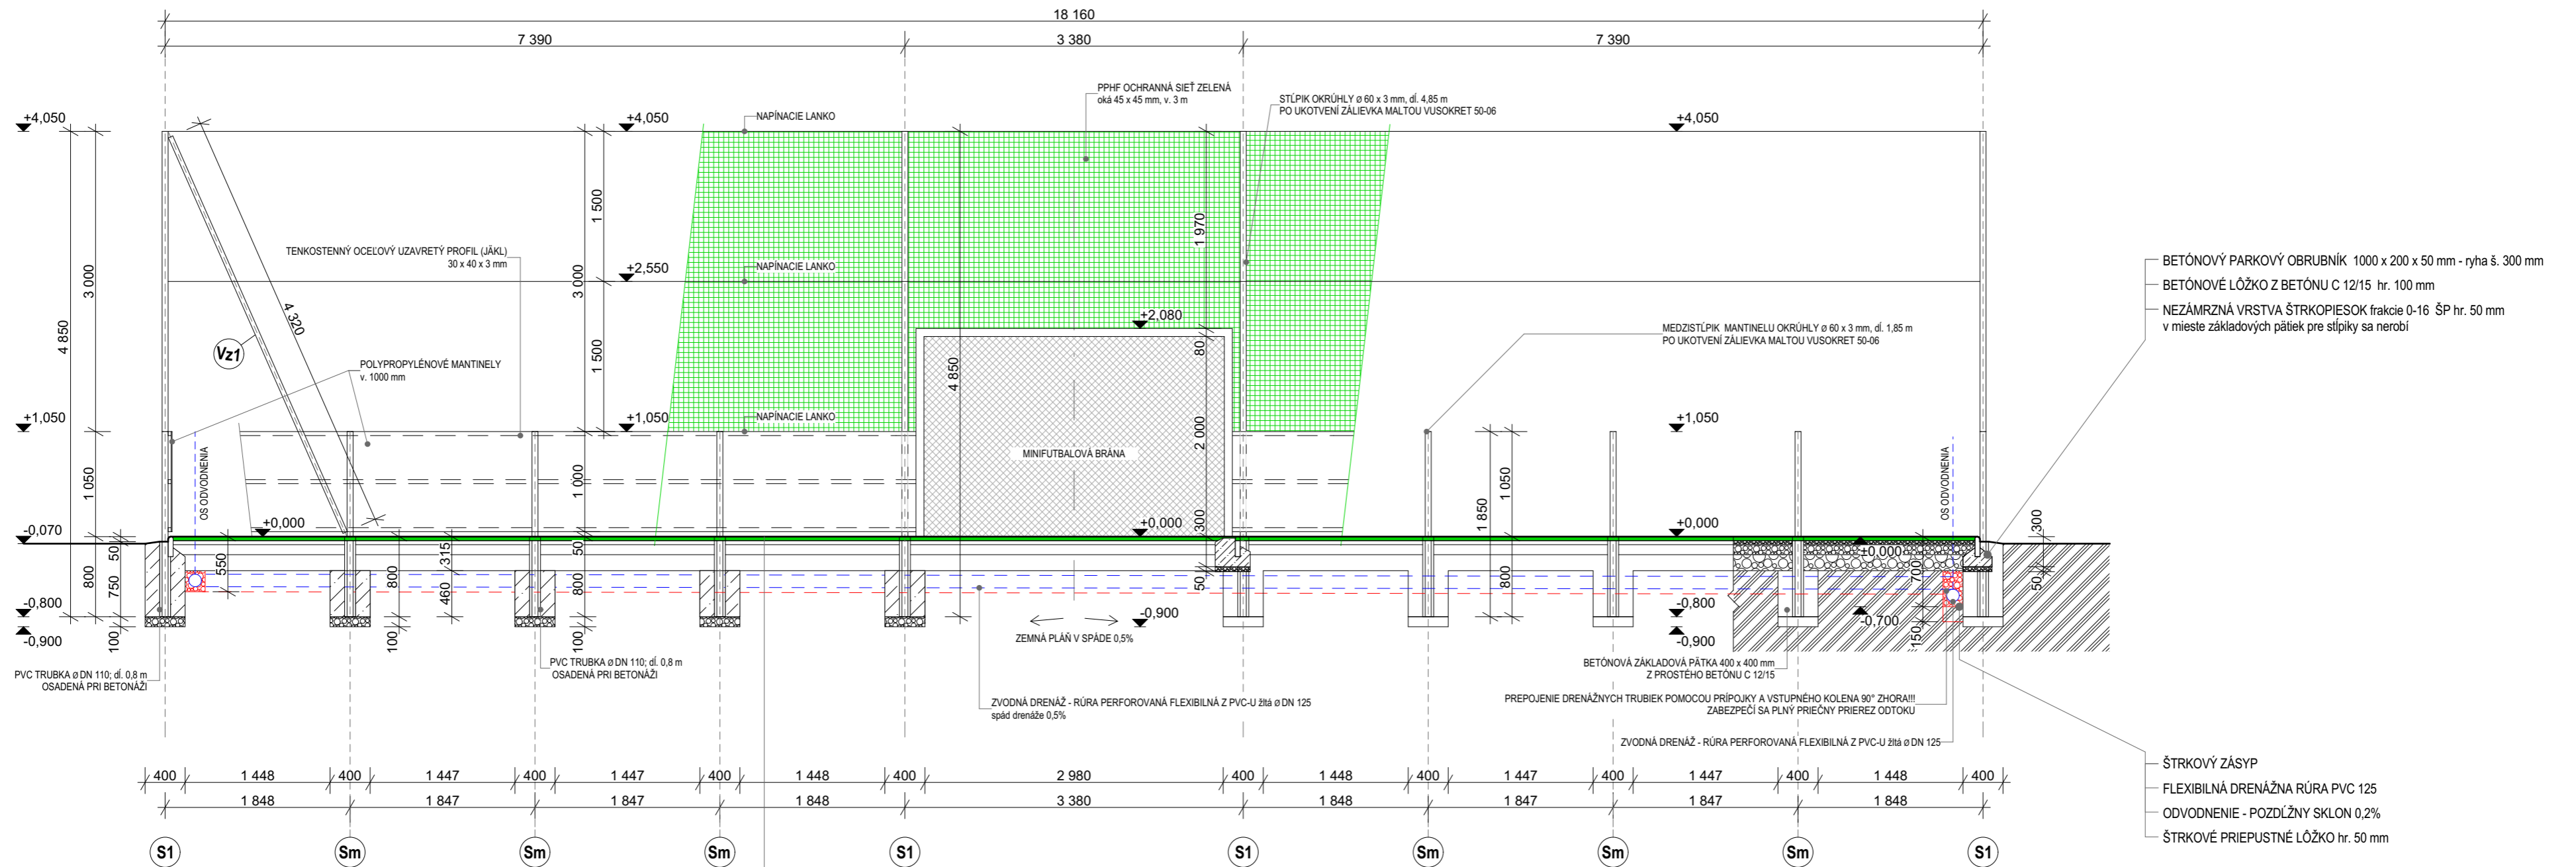

BETÓNOVÝ PARKOVÝ OBRUBNÍK 1000 x 200 x 50 mm - ryha š. 300 mm
 BETÓNOVÉ LÔŽKO Z BETÓNU C 12/15 hr. 100 mm
 NEZÁMRZNÁ VRSTVA ŠTRKOPIESOK frakcie 0-16 ŠP hr. 50 mm
 v mieste základových páteŕ pre stĺpiky sa nerobí

ŠTRKOVÝ ZÁSYP
 FLEXIBILNÁ DRENÁŽNA RÚRA PVC 125
 ODVODNENIE - POZDĹŽNY SKLON 0,2%
 ŠTRKOVÉ PRIEPUSTNÉ LÔŽKO hr. 50 mm

LEGENDA

- NAVRHOVANÉ KONŠTRUKCIE
- OCHRANNÁ PPHF SIEŤ oká 45 x 45 mm
- ZÁKLADOVÝ BETÓN PROSTÝ - C 12/15
BETÓN STN EN 206-1-C 12/15 - XC2,XA1 (SK) - CI 0,4 - Dmax 16 - S3
- UMELÝ TRÁVNÍK ZAŤAŽENÝ VSYPOM KREMIČITÝM PIESKOM
- ŠTRKODRVINA 8/16 ZHUTNENÁ NA 50 MPa
- ŠTRKODRVINA 32/63 ZHUTNENÁ NA 50 MPa
- DROBNÉ DRVENÉ KAMENIVO ZHUTNENÉ NA 25 MPa
- NASYPANÁ ZEMINA SO ZATRÁVNENÍM
- RASTLÁ ZEMINA
- DRENÁŽ

- UMELÝ TRÁVNÍK - POLYETYLÉNOVÉ VLÁKNO UT min. hr. 15-20 mm
- DRVENÉ DROBNÉ KAMENIVO 0/4 - ZAKALOVACIA VRSTVA DDK hr. 40 mm
- HUTNIT ZA VLHKA min. 25 MPa
- ŠTRKODRVINA 8/16 ZHUTNENÁ NA 50 MPa ŠD hr. 100 mm
- ŠTRKODRVINA 32/63 ZHUTNENÁ NA 50 MPa ŠD hr. 160 mm (odporúčaná hr. 220 mm)
- ZHUTNENÁ ZEMNÁ PLÁŇ (0=100%) v strechovitom spáde 0,5%

UPOZORNENIE:

STĹPIKY SÚ VOTKNUTÉ A KOTVENÉ DO PVC TRUBIEK DN 110 ZABETÓNOVANÝMI DO BETÓNOVÝCH PÁTEŤEK 400 x 400 mm Z BETÓNU C 12/15 PO VERTIKÁLNEJ FIXÁCII STĹPIKOV SA KOTEVNÉ PÚZDRA ZALEJÚ EXPANZÍVNOU ZÁLIEVKOVOU HMOTOU VUSOKRET 50-06 alt. PCI VERGUSSMORTEL

POZNÁMKA:

-Pred započatím výkopových prác previesť kontrolné zistenie a meranie existujúcich podzemných vedení

-Pri realizácii stavby sa musí dodávateľ stavebných a montážnych prác riadiť vyhláškou SÚBP a SBÚ č.374/1990 zb.z. o bezpečnosti práce a technických zariadení pri stavebných prácach a nariadením vlády SR č.396/2006 zb.z. o minimálnych bezpečnostných požiadavkách na stavenisko.

HLAVNÝ ARCHITEKT	VYPRACOVAL	ZODP. PROJEKTANT	
ArchitektiSKA, s.r.o.	Ing.arch. Barbora Korcová	Ing. Miroslav Statečný	
INVESTOR	Evanjelická spojená škola, M.R.Štefánika 19, 036 01 Martin		
PROFESIA	ARCHITEKTÚRA		
VIACÚČELOVÉ ŠPORTOVÉ IHRISKO, k.ú. Martin, č.p. 737/1, 2 SO 01 - MULTIFUNKČNÉ IHRISKO			FORMÁT 3x A4
VZOROVÝ PRIEČNY REZOPOHĽAD A-A			DÁTUM 06/2019
			STUPEŇ D.S.P.
			MIERKA 1:50
			STAVEBNÝ OBJEKT SO 01
			VÝKRES C. 03