


DETAIL OSADENIA OBRUBNÍKA A MEDZISTĽPIKA OPLOTENIA

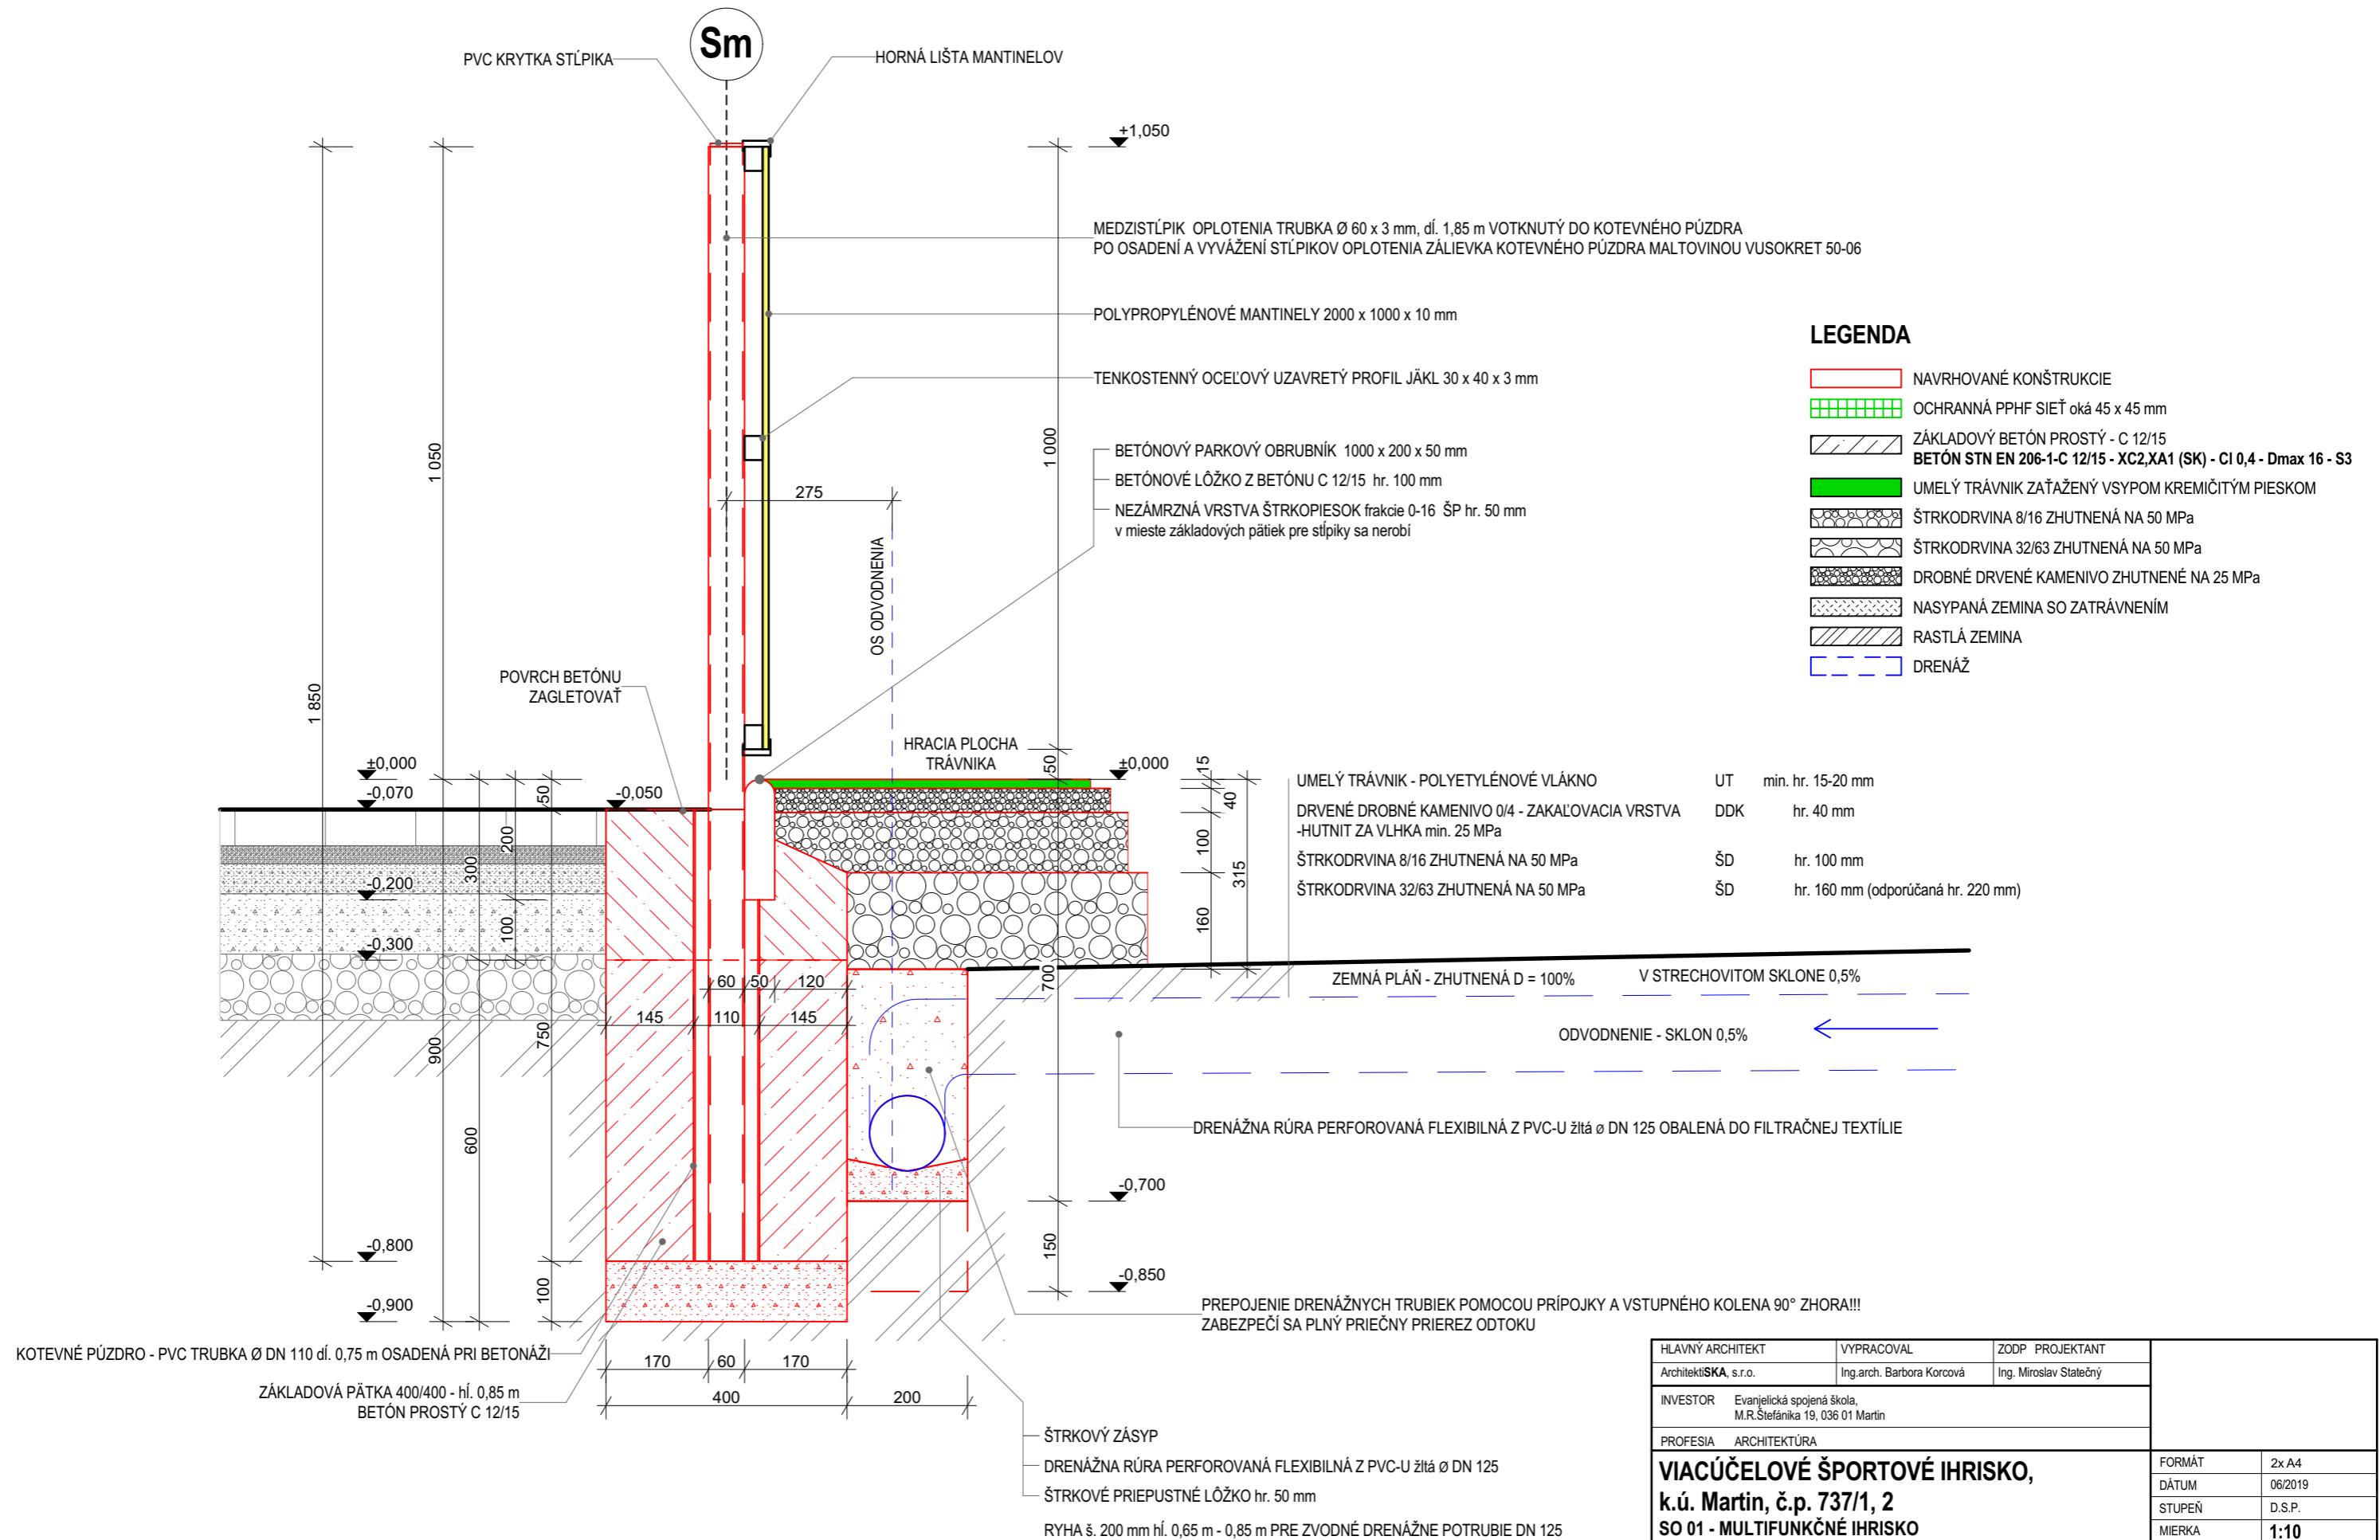

LEGENDA

- NAVRHOVANÉ KONŠTRUKCIE
- OCHRANNÁ PPHF SIEŤ oká 45 x 45 mm
- ZÁKLADOVÝ BETÓN PROSTÝ - C 12/15
BETÓN STN EN 206-1-C 12/15 - XC2,XA1 (SK) - CI 0,4 - Dmax 16 - S3
- UMELÝ TRÁVNÍK ZAŤAŽENÝ VSYPM KREMIČITÝM PIESKOM
- ŠTRKODRVINA 8/16 ZHUTNENÁ NA 50 MPa
- ŠTRKODRVINA 32/63 ZHUTNENÁ NA 50 MPa
- DROBNÉ DRVENÉ KAMENIVO ZHUTNENÉ NA 25 MPa
- NASYPANÁ ZEMINA SO ZATRÁVNENÍM
- RASTLÁ ZEMINA
- DRENÁŽ

HLAVNÝ ARCHITEKT ArchitektiSKA, s.r.o.	VYPRACOVAL Ing.arch. Barbora Korcová	ZODP. PROJEKTANT Ing. Miroslav Statečný	
INVESTOR Evanjelická spojená škola, M.R.Štefánika 19, 036 01 Martin			
PROFESIA ARCHITEKTÚRA			
VIACÚČELOVÉ ŠPORTOVÉ IHRISKO, k.ú. Martin, č.p. 737/1, 2 SO 01 - MULTIFUNKČNÉ IHRISKO		FORMÁT 2x A4	
		DÁTUM 06/2019	
		STUPEŇ D.S.P.	
		MIERKA 1:10	
DETAIL OSADENIA OBRUBNÍKA A MEDZISTĽPIKA OPLOTENIA		STAVEBNÝ OBJEKT SO 01	VÝKRES Č. 04