


SITUÁCIA

LEGENDA:



SO-02

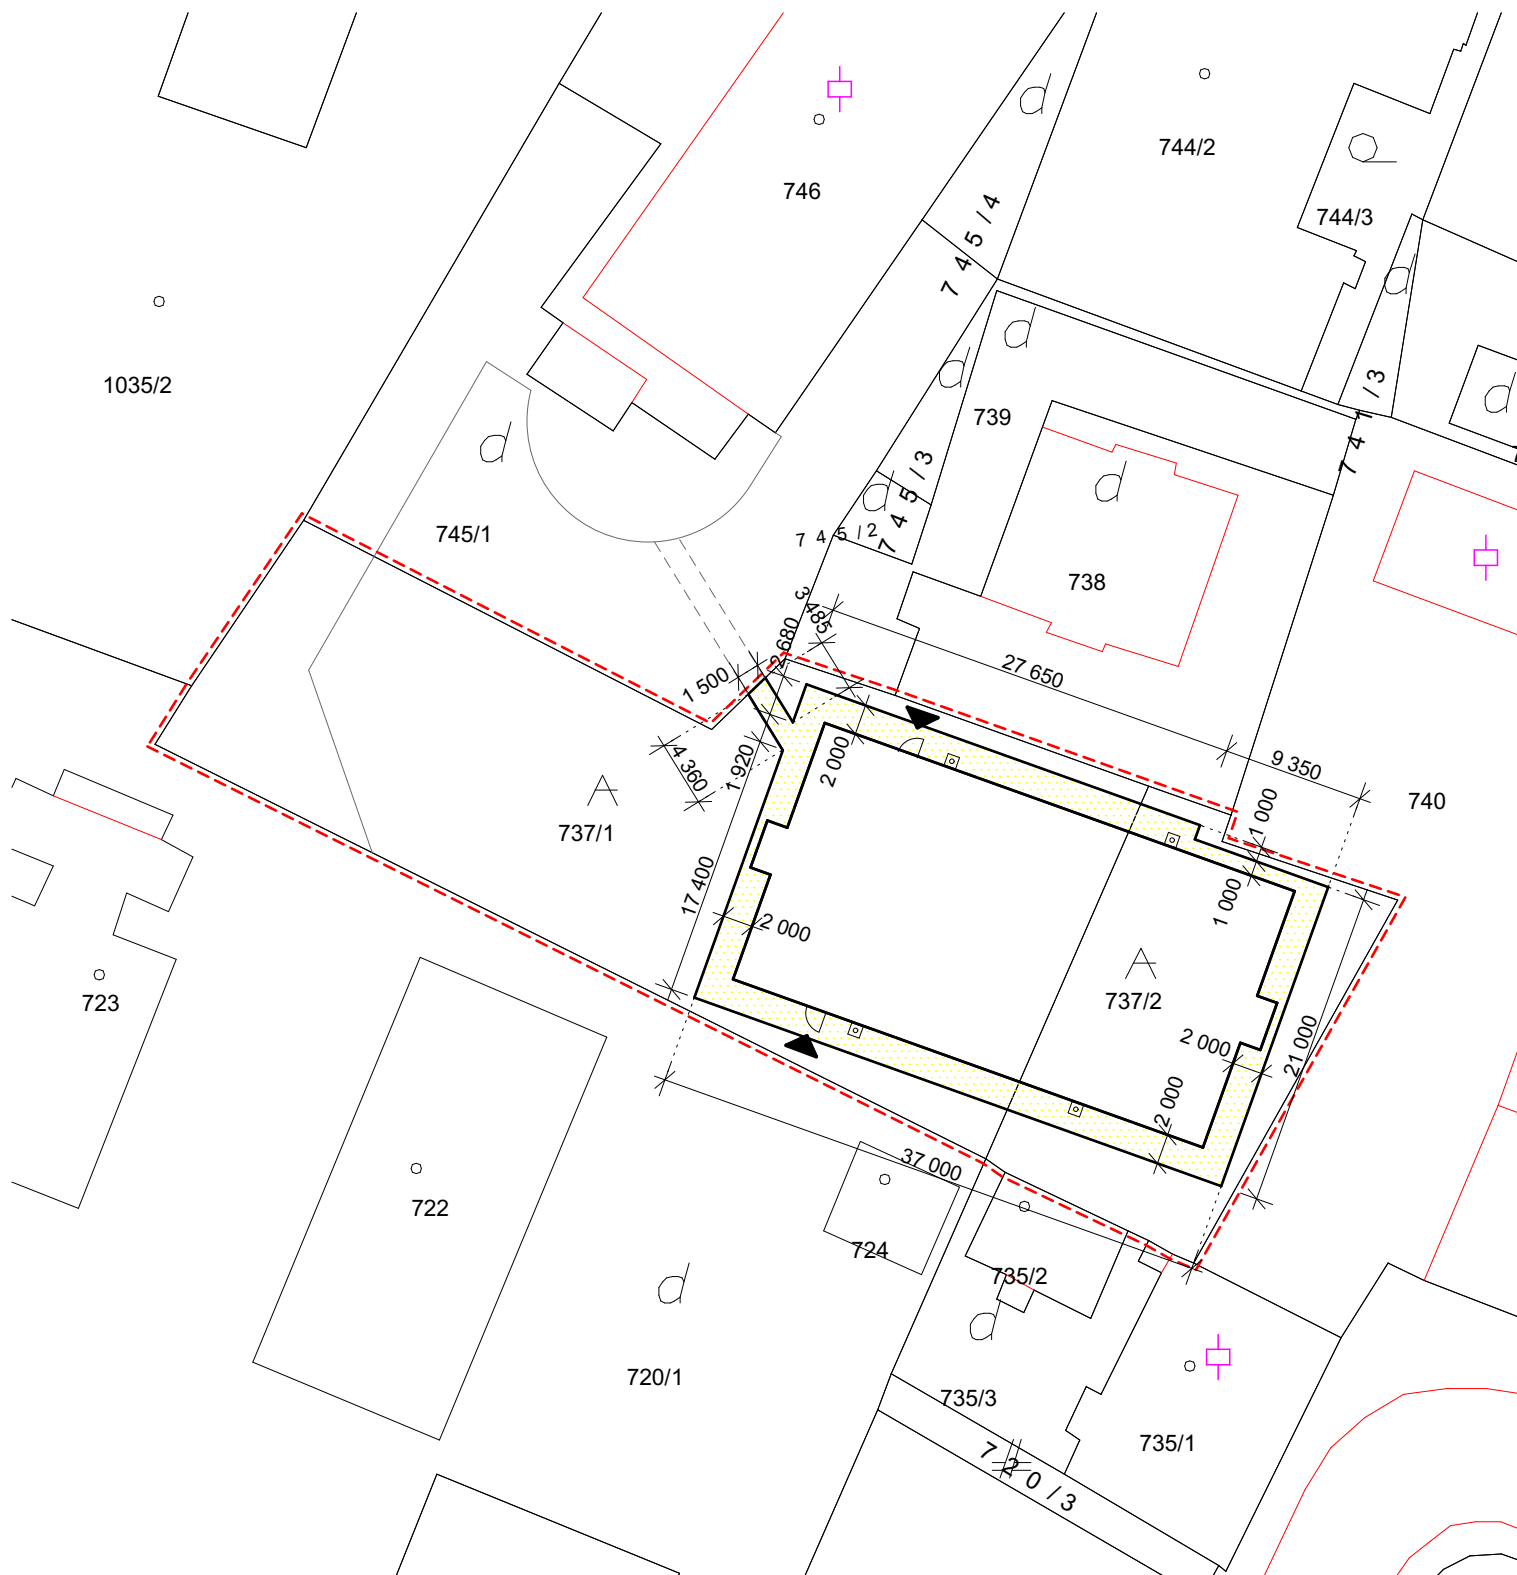

POZNÁMKA:

PRI PREVÁDZANÍ PRÁČ NA UVEDENOM OBJEKTE JE NUTNÉ DODRŽIAVAŤ VYHLÁŠKU SÚBP A SBÚ Č. 374/1990 ZB. O BEZPEČNOSTI PRÁČE A TECHNICKÝCH ZARIADENÍ PRI STAVEBNÝCH PRÁČACH.

V NÁVÄZNOSTI NA § 18 CITOVANEJ VYHLÁŠKY JE NUTNÉ, ABY VÝKOPOVÉ PRÁČE BOLI ZAHÁJENÉ AŽ PO SMEROVOM A HĽBKOVOM VYTÝČENÍ INŽINIERSKÝCH SIETÍ A INÝCH PREKÁŽOK.

Realizačná a dielenská dokumentácia musí byť odsúhlasená autorizovanou osobou príslušnej profesie.



HLAVNÝ ARCHITEKT	VYPRACOVAL	ZODP. PROJEKTANT		
ArchitektiSKA, s.r.o.	Ing.arch. Barbora Korcová	Ing. Miroslav Statečný		
INVESTOR	Evanjelická spojená škola, M.R.Štefánika 19, 036 01 Martin			
PROFESIA	ARCHITEKTÚRA			
VIACÚČELOVÉ ŠPORTOVÉ IHRISKO, k.ú. Martin, č.p. 737/1, 2 SO 02 - SPEVNENÉ PLOCHY			FORMÁT	1x A4
			DÁTUM	06/2019
			STUPEŇ	D.S.P.
			MIERKA	1:500
SITUÁCIA	STAVEBNÝ OBJEKT	VÝKRES Č.	SO 02	08