


VZOROVÝ REZ CHODNÍKOM PRI IHRISKU

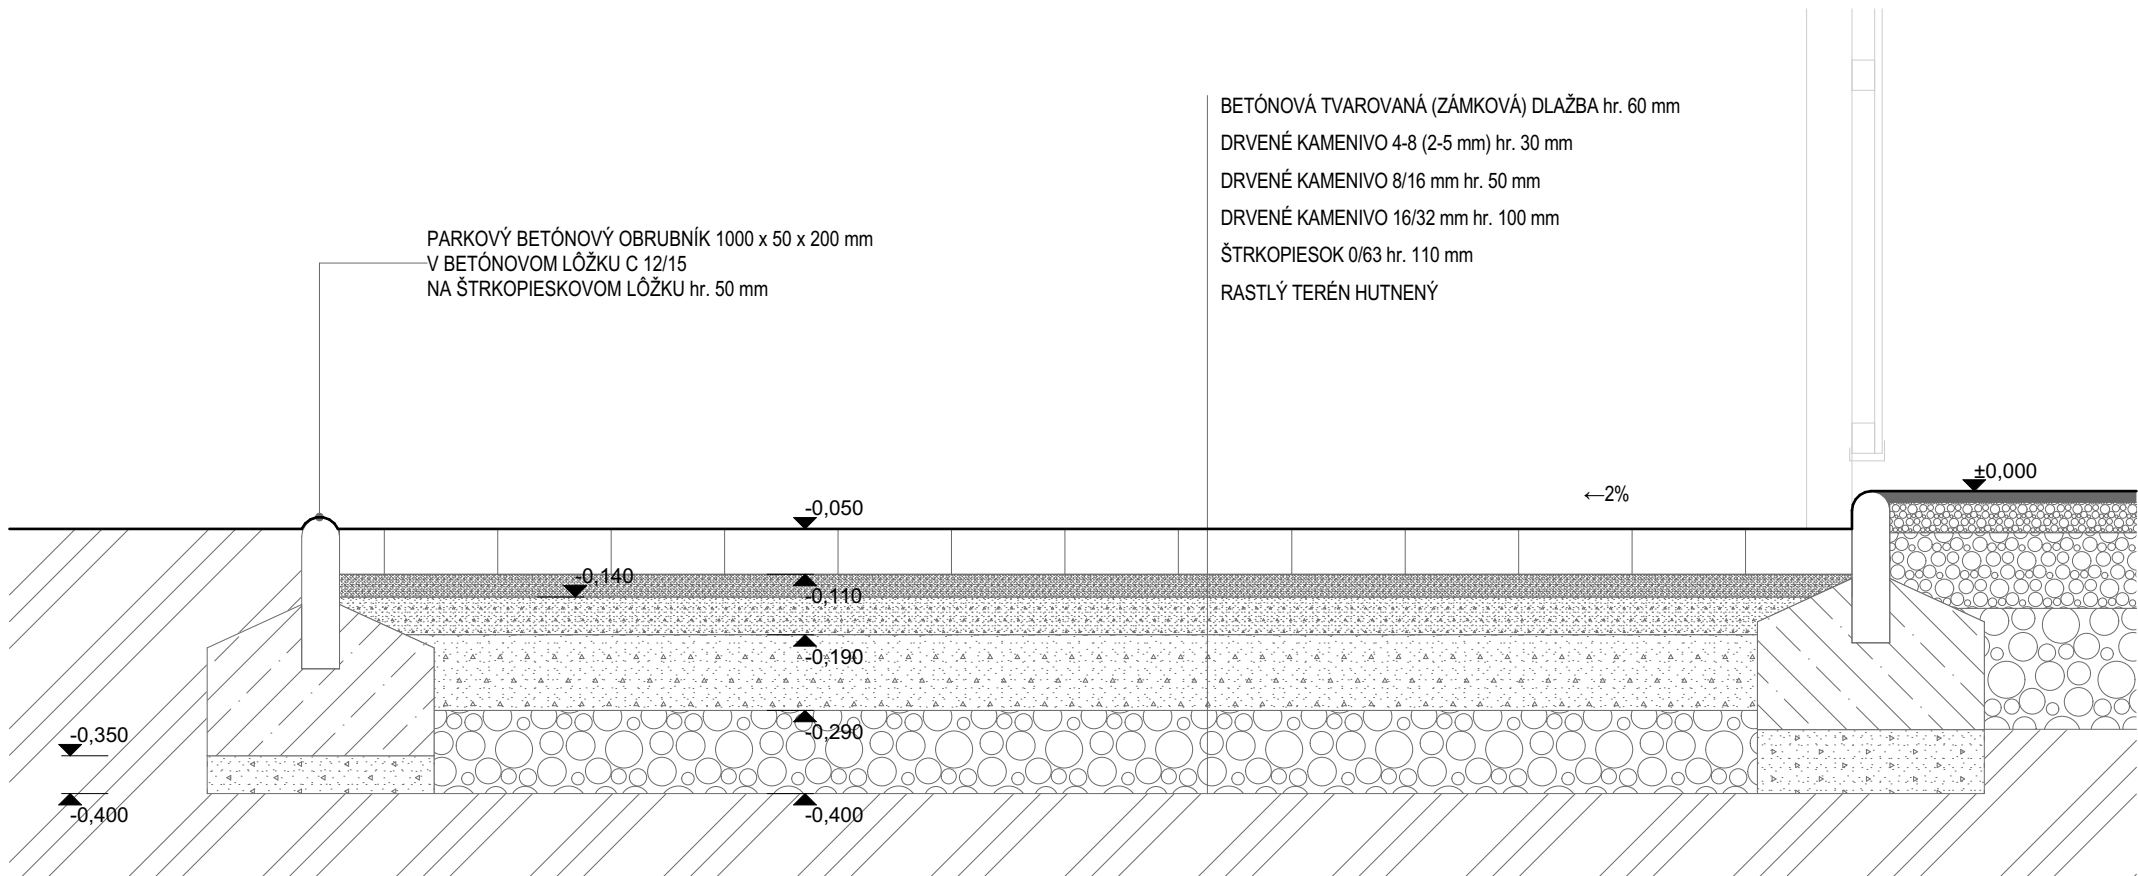

HLAVNÝ ARCHITEKT	VYPRACOVAL	ZODP. PROJEKTANT		
ArchitektiSKA, s.r.o.	Ing.arch. Barbora Korcová	Ing. Miroslav Statečný		
INVESTOR	Evanjelická spojená škola, M.R.Štefánika 19, 036 01 Martin			
PROFESIA	ARCHITEKTÚRA			
VIACÚČELOVÉ ŠPORTOVÉ IHRISKO, k.ú. Martin, č.p. 737/1, 2 SO 02 - SPEVNENÉ PLOCHY			FORMÁT	1x A4
			DÁTUM	06/2019
			STUPEŇ	D.S.P.
			MIERKA	1:10
VZOROVÝ REZ CHODNÍKOM PRI IHRISKU			STAVEBNÝ OBJEKT	VÝKRES Č.
			SO 02	09