



# MONTOVANÁ TRIBÚNA

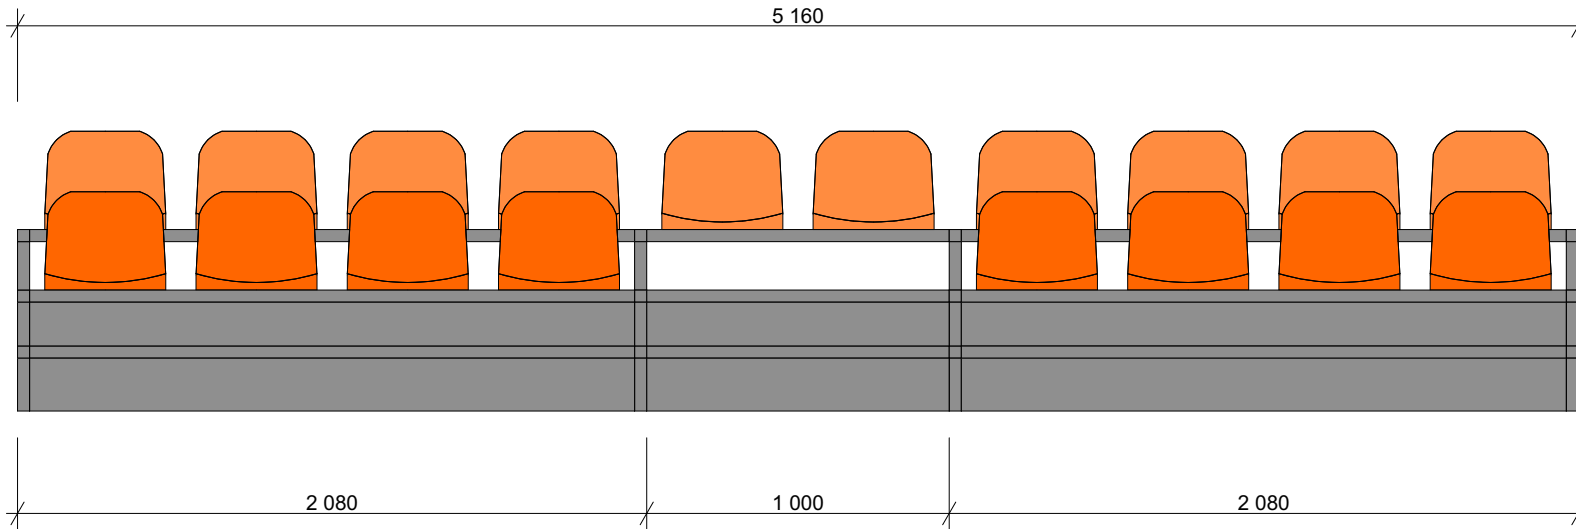

ČELNÝ POHĽAD

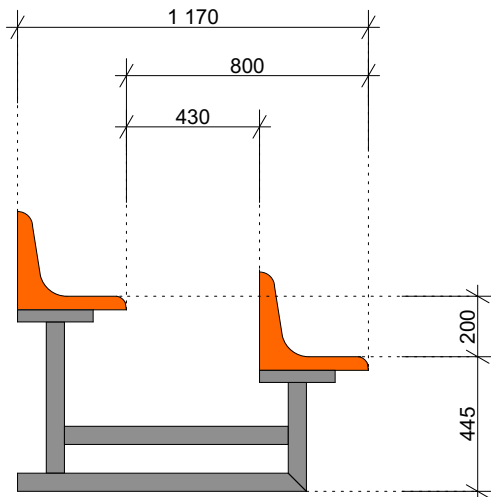

BOČNÝ POHĽAD

HLAVNÝ ARCHITEKT	VYPRACOVAL	ZODP. PROJEKTANT		
ArchitektiSKA, s.r.o.	Ing.arch. Barbora Korcová	Ing. Miroslav Statečný		
INVESTOR	Evanjelická spojená škola, M.R.Štefánika 19, 036 01 Martin			
PROFESIA	ARCHITEKTÚRA			
<b>VIACÚČELOVÉ ŠPORTOVÉ IHRISKO, k.ú. Martin, č.p. 737/1, 2</b>			FORMÁT	1x A4
			DÁTUM	06/2019
			STUPEŇ	D.S.P.
			MIERKA	<b>1:25</b>
MONTOVANÁ TRIBÚNA			STAVEBNÝ OBJEKT	VÝKRES Č. <b>10</b>