


PÔDORYS ŠPORTOVÉHO IHRISKA - 33,0 x 18,0 m

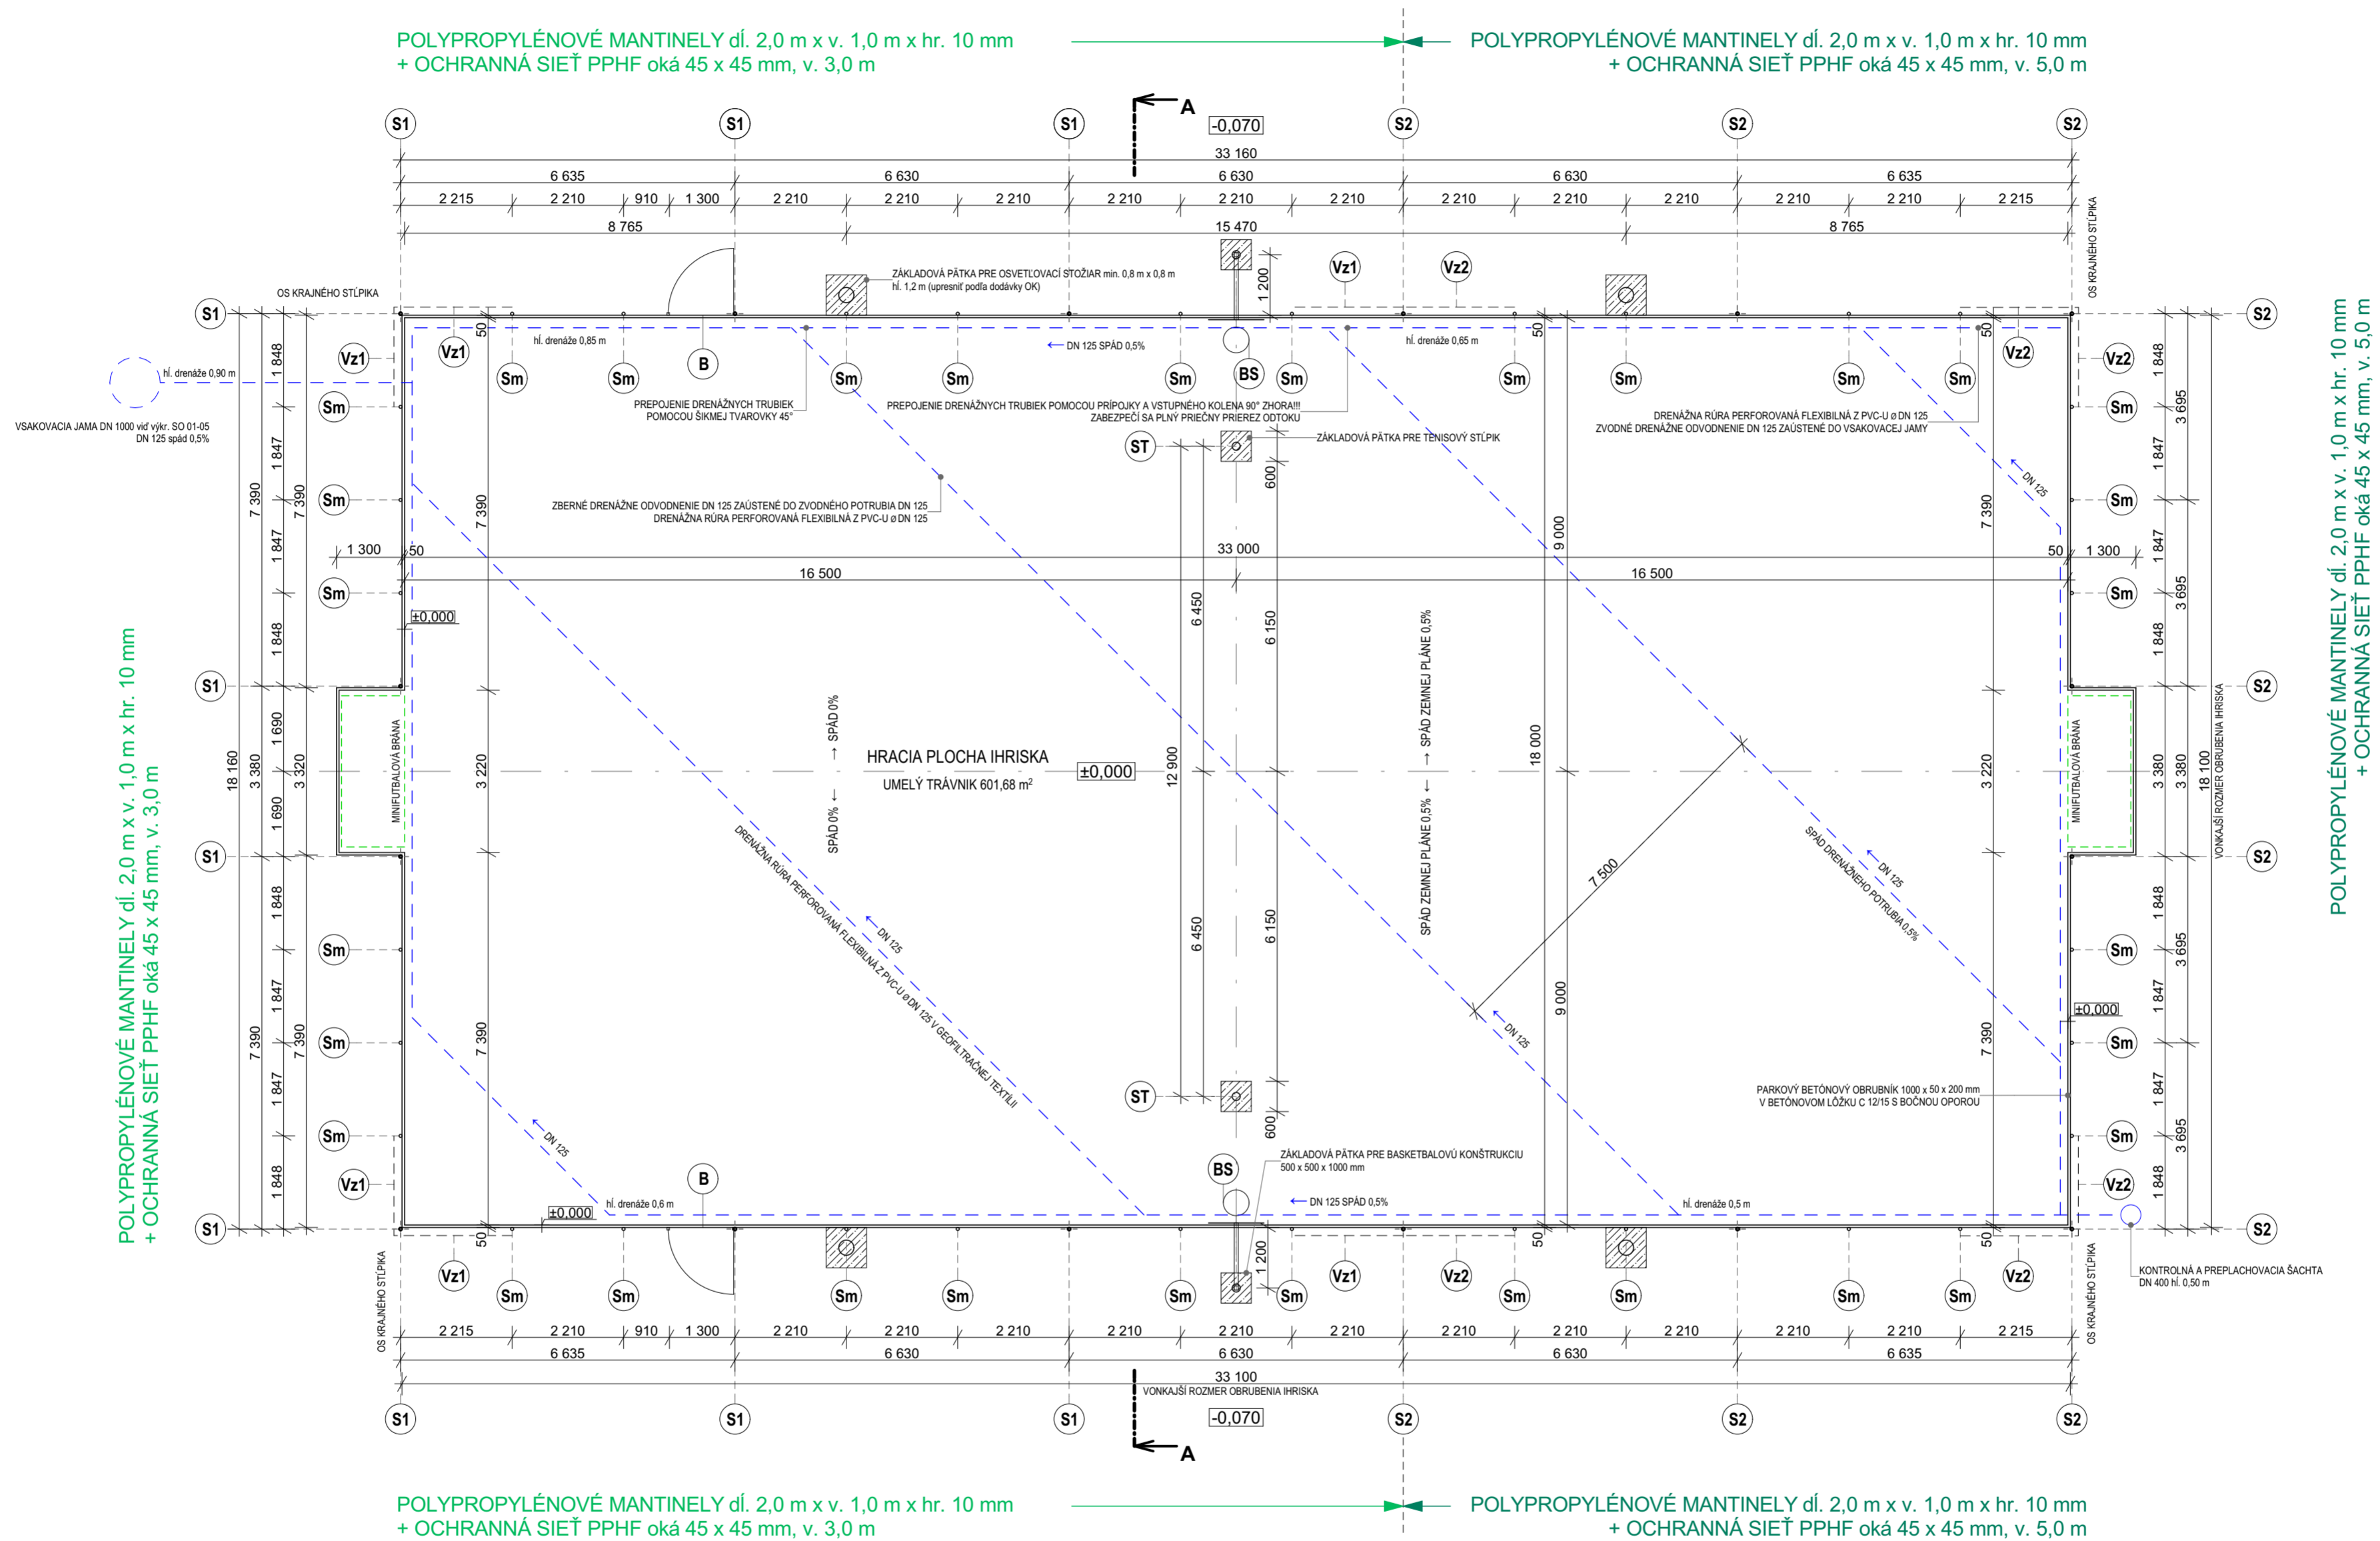

POLYPROPYLENOVÉ MANTINELY dl. 2,0 m x v. 1,0 m x hr. 10 mm
+ OCHRANNÁ SIEŤ PPHF oká 45 x 45 mm, v. 3,0 m

POLYPROPYLENOVÉ MANTINELY dl. 2,0 m x v. 1,0 m x hr. 10 mm
+ OCHRANNÁ SIEŤ PPHF oká 45 x 45 mm, v. 5,0 m

- S1** STĽP OPLOTENIA OCELOVÁ POZINKOVANÁ TRUBKA OKRÚHLÝ PRIEREZ \varnothing 60 x 3 mm, dl. 4,85 m - 8 ks
- S2** STĽP OPLOTENIA OCELOVÁ POZINKOVANÁ TRUBKA OKRÚHLÝ PRIEREZ \varnothing 60 x 3 mm, dl. 6,85 m - 8 ks
- Sm** MEDZISTĽP OPLOTENIA OKRÚHLÝ PRIEREZ \varnothing 60 x 3 mm, dl. 1,85 m - 32 ks
- Vz1** VZPERA OKRÚHLÝ PRIEREZ \varnothing 48 x 3 mm, dl. 4,32 m - 6 ks
- Vz2** VZPERA OKRÚHLÝ PRIEREZ \varnothing 48 x 3 mm, dl. 6,17 m - 6 ks
- ST** STĽPIK PRE TENISOVÚ SIEŤ - 2 ks
- B** JEDNOKRÍDLOVÁ OTVÁRAVÁ BRÁNKA S VLASTNÝM RÁMOM - PRAVÁ 1 ks, ĽAVÁ 1 ks
vonkajšie rozmery vč. stĺpkov 1,22 x 2,2 m + kotvenie 0,60 m
- BS** BASKETBALOVÁ KONŠTRUKCIA do puzdier ZN s vysadením 1,2 m, basketbalová doska 110 x 90 cm,
kôš s pozinkovanou reťazkou - 2 ks

UPOZORNENIE:
STĽPIKY SÚ VOTKNUTÉ A KOTVENÉ DO PVC TRUBIEK DN 110 ZABETONOVANÝMI DO BETÓNOVÝCH PÁTKIEK 400 x 400 mm Z BETÓNU C 12/15 PO VERTIKÁLNEJ FIXÁCII STĽPIKOV SA KOTEVNÉ PÚZDRA ZALEJÚ EXPANZÍVNOU ZÁLIEVKOVOU HMOTOU VUSOKRET 50-06 alt. PCI VERGUSSMORTEL

POZNÁMKA:
-Pred započatím výkopových prác previesť kontrolné zistenie a meranie existujúcich podzemných vedení
-Základový betón C 12/15
-Výkopy prevádzkať v zemiene triedy ťažiteľnosti 2 v zmysle STN 73 3050
-Štrkové lôžko zhrtnúť na min. únosnosť 50 MPa
-Zemina z výkopu sa odvezie na medziskládku do vzdialenosti max. 50 m na pozemku investora. Po ukončení stavby sa použije na terénne úpravy.
-Pri realizácii stavby sa musí dodávateľ stavebných a montážnych prác riadiť vyhláškou SÚBP a SBÚ č.374/1990 zb.z. o bezpečnosti práce a technických zariadení pri stavebných prácach a nariadením vlády SR č.396/2006 zb.z. o minimálnych bezpečnostných požiadavkách na stavenisko.

ZASTAVANÁ PLOCHA: 609,62 m²
HRACIA PLOCHA: 594 m² + výbehy 7,68 m²

HLAVNÝ ARCHITEKT ArchitektSKA, s.r.o.	VYPRACOVAL Ing.arch. Barbora Korcová	ZODP. PROJEKTANT Ing. Miroslav Štebný	FORMÁT 4x A4
INVESTOR Evangeličská spojená škola, M.R.Štefánika 19, 036 01 Martin	PROFESIA ARCHITEKTÚRA		DÁTUM 06/2019
VIACÚČELOVÉ ŠPORTOVÉ IHRISKO, k.ú. Martin, č.p. 737/1, 2 SO 01 - MULTIFUNKČNÉ IHRISKO			STUPEŇ D.S.P.
PÔDORYS VIACÚČELOVÉHO IHRISKA S OPLOTENÍM			MIERKA 1:100
STAVEBNÝ OBJEKT SO 01			VÝROB. Č. 02