


# PODORYS 3.NP \_ KONCEPT REKONŠTRUKCIE\_2.ETAPA\_19022016

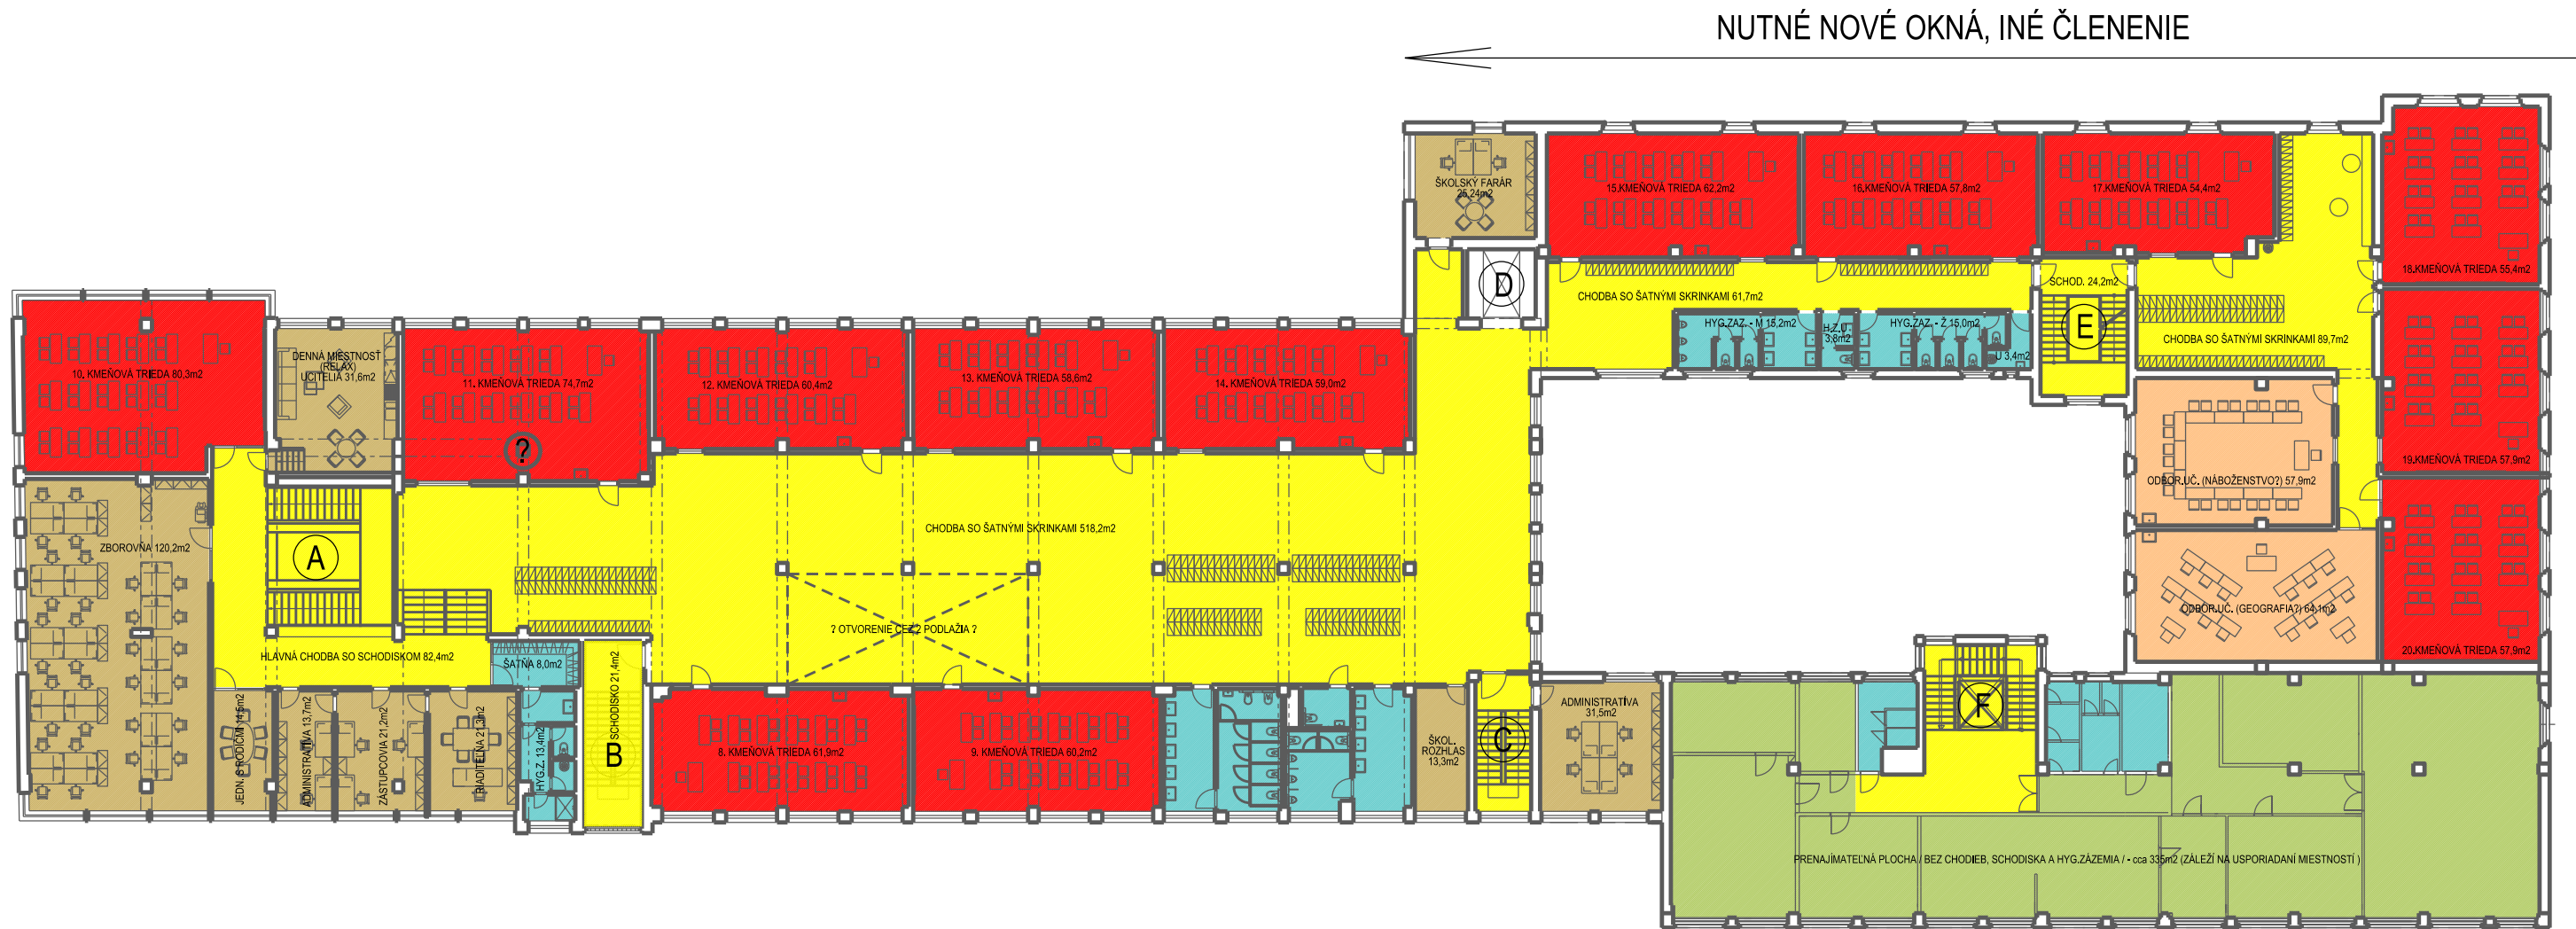

## LEGENDA:

	PRIESTORY NA PRENÁJOM A KOMERČNÉ AKTIVITY		KMEŇOVÉ UČEBNE
	ZÁZEMIE JEDÁLEŇ - PRÍPRAVA JEDLA + VARŇA		ODBORNÉ UČEBNE
	JEDÁLEŇ		ZÁZEMIE PRACOVNÍKOV ŠKOLY
	KOMUNIKÁCIE (CHODBY, SCHODISKÁ, ATD.)		PRIESTORY PRE TELESNÚ VÝCHOVU A ŠPORT. AKTIVITY
	HYGIENICKÉ ZÁZEMIE		PRIESTORY ŠKOLY - REZERVA (NEURČENÉ)

